

Studio
Architettura Urbanistica Restauro e Conservazione

Architetto Flavio Carlo Pachera - Verona, Via Orti Manara 7
Tel/Fax 045 - 8034736 www.architettrepachera.it - info@architettrepachera.it

.....potrebbe essere proprio così
la "Cappella" posta sulla riva del lago Cecita
in Campo San Lorenzo....

Proprietario: _____

Impresa: _____

Direttore dei lavori: _____

Progettista: _____

Tavola

Scala
1:50


Data
Gennaio 2007

Rif.


Aggiornamenti



FOTOINSERIMENTO

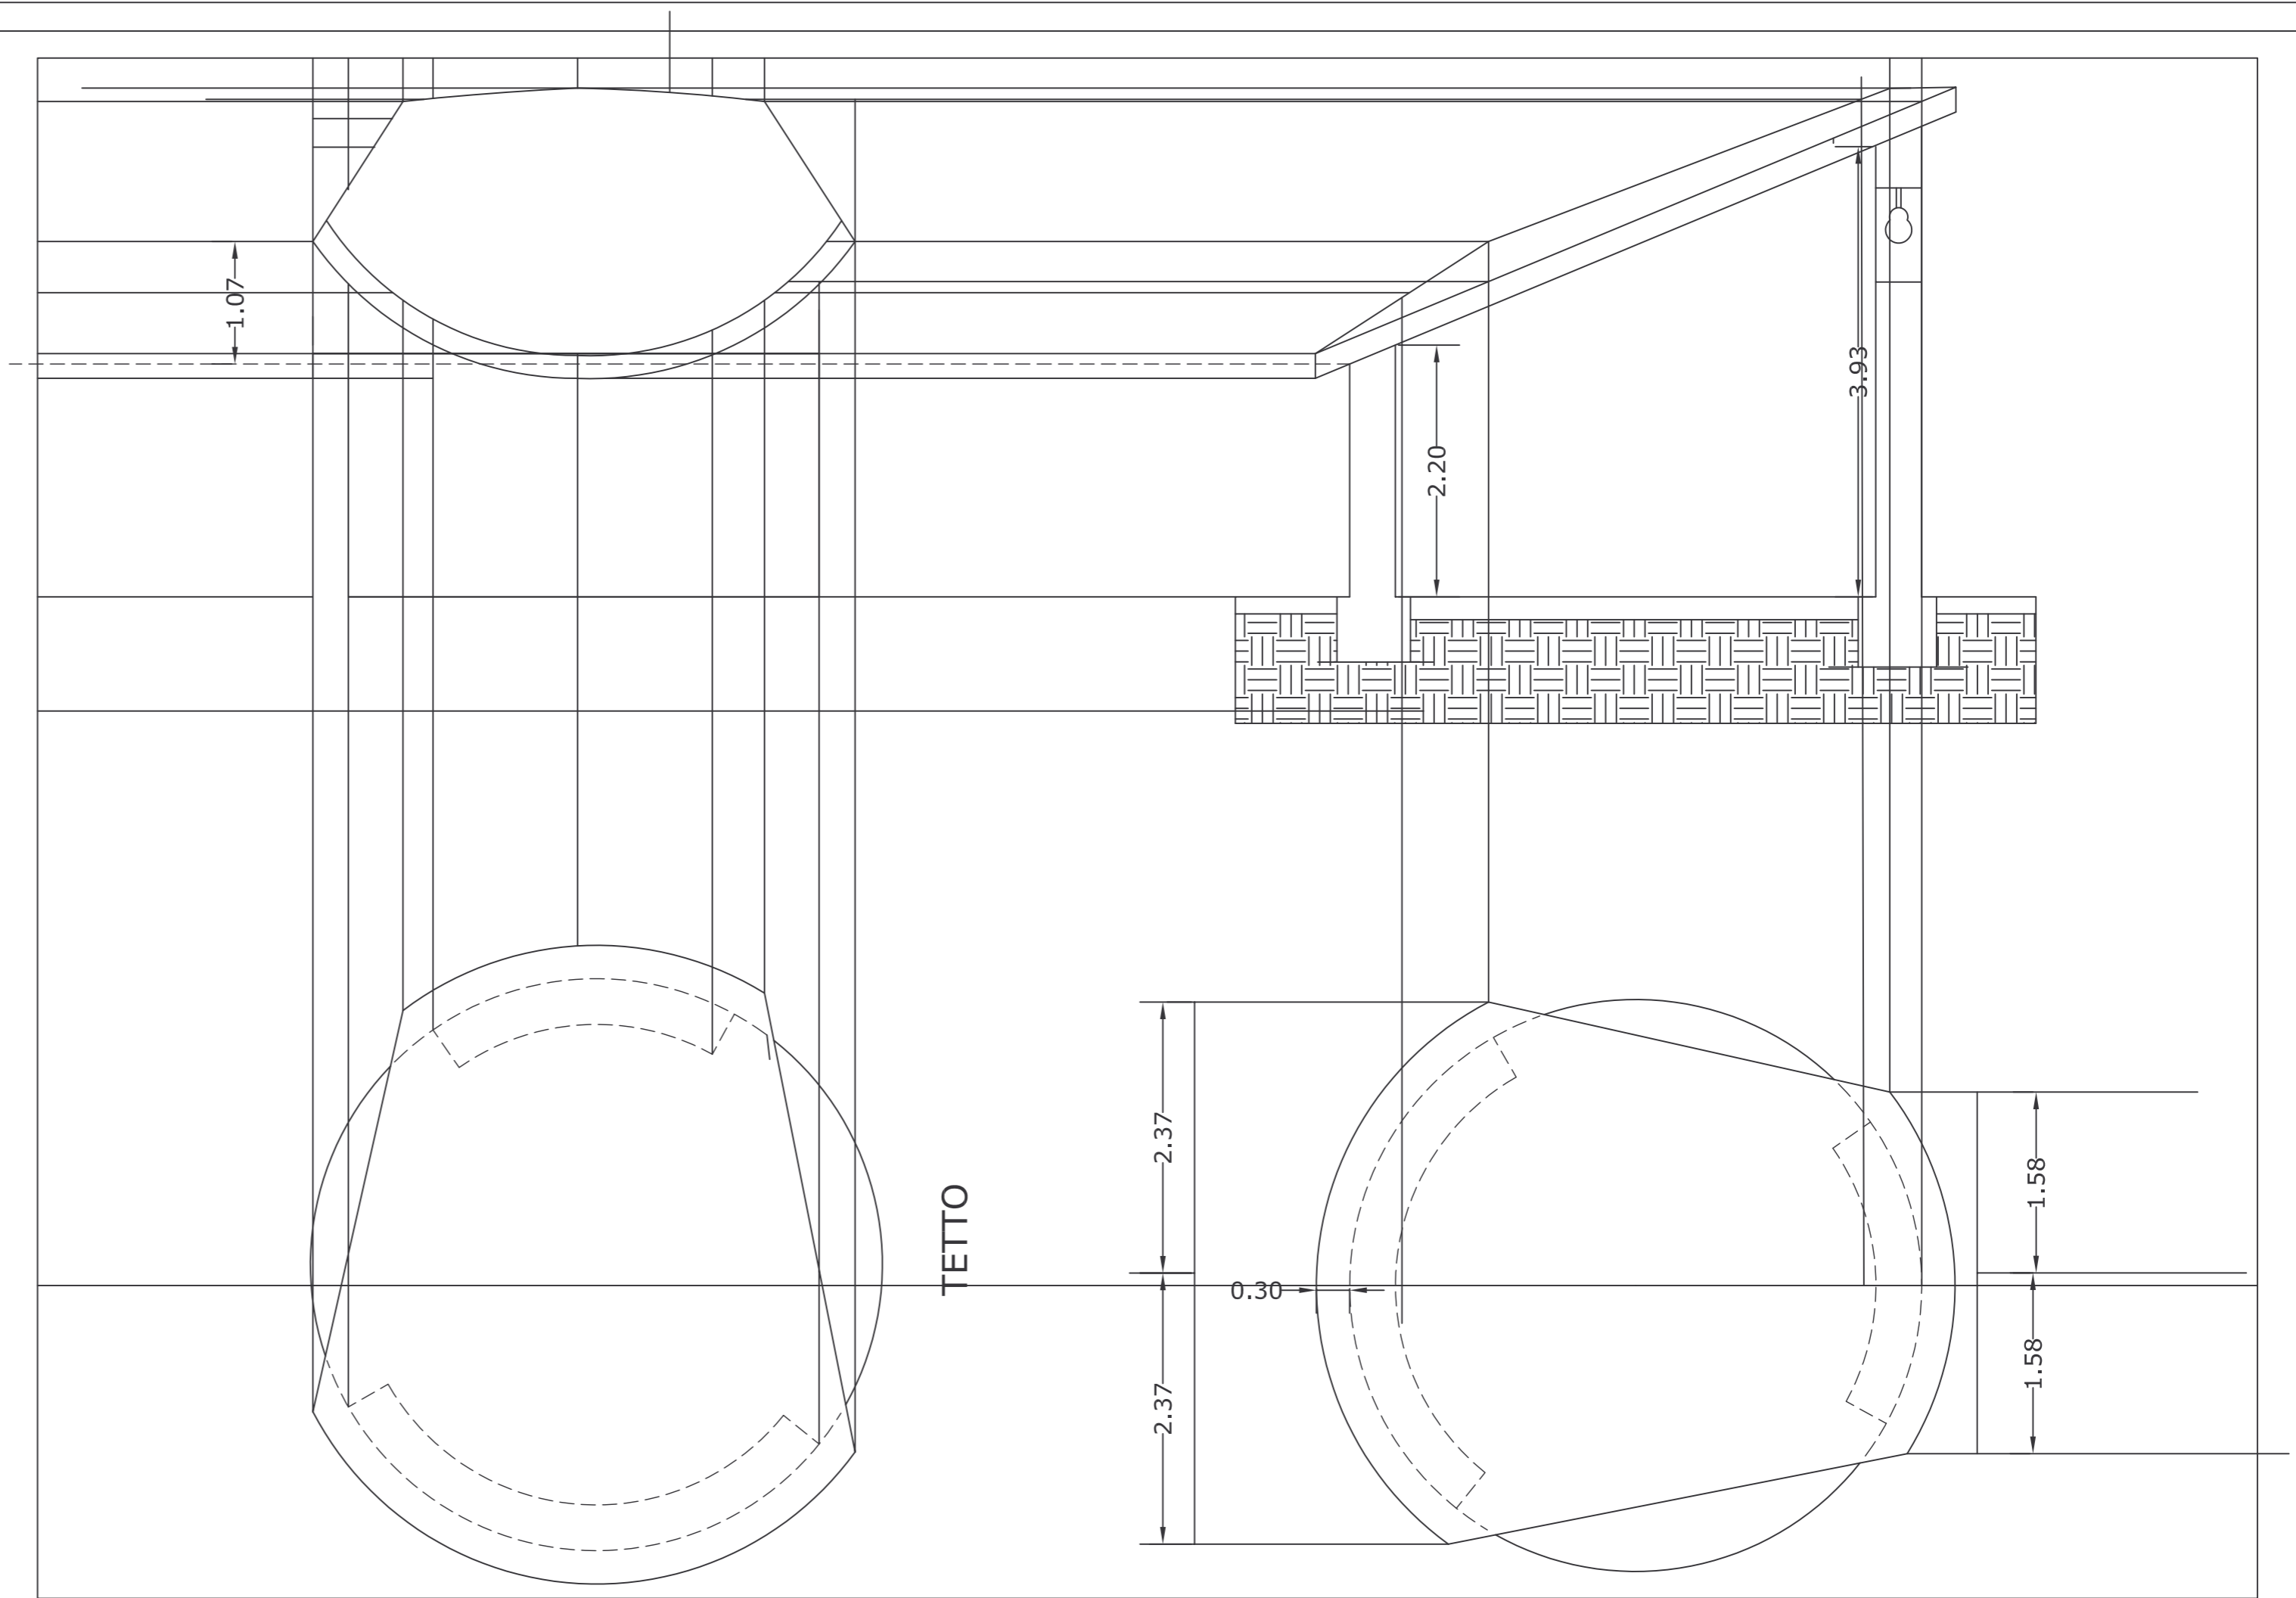

TETTO

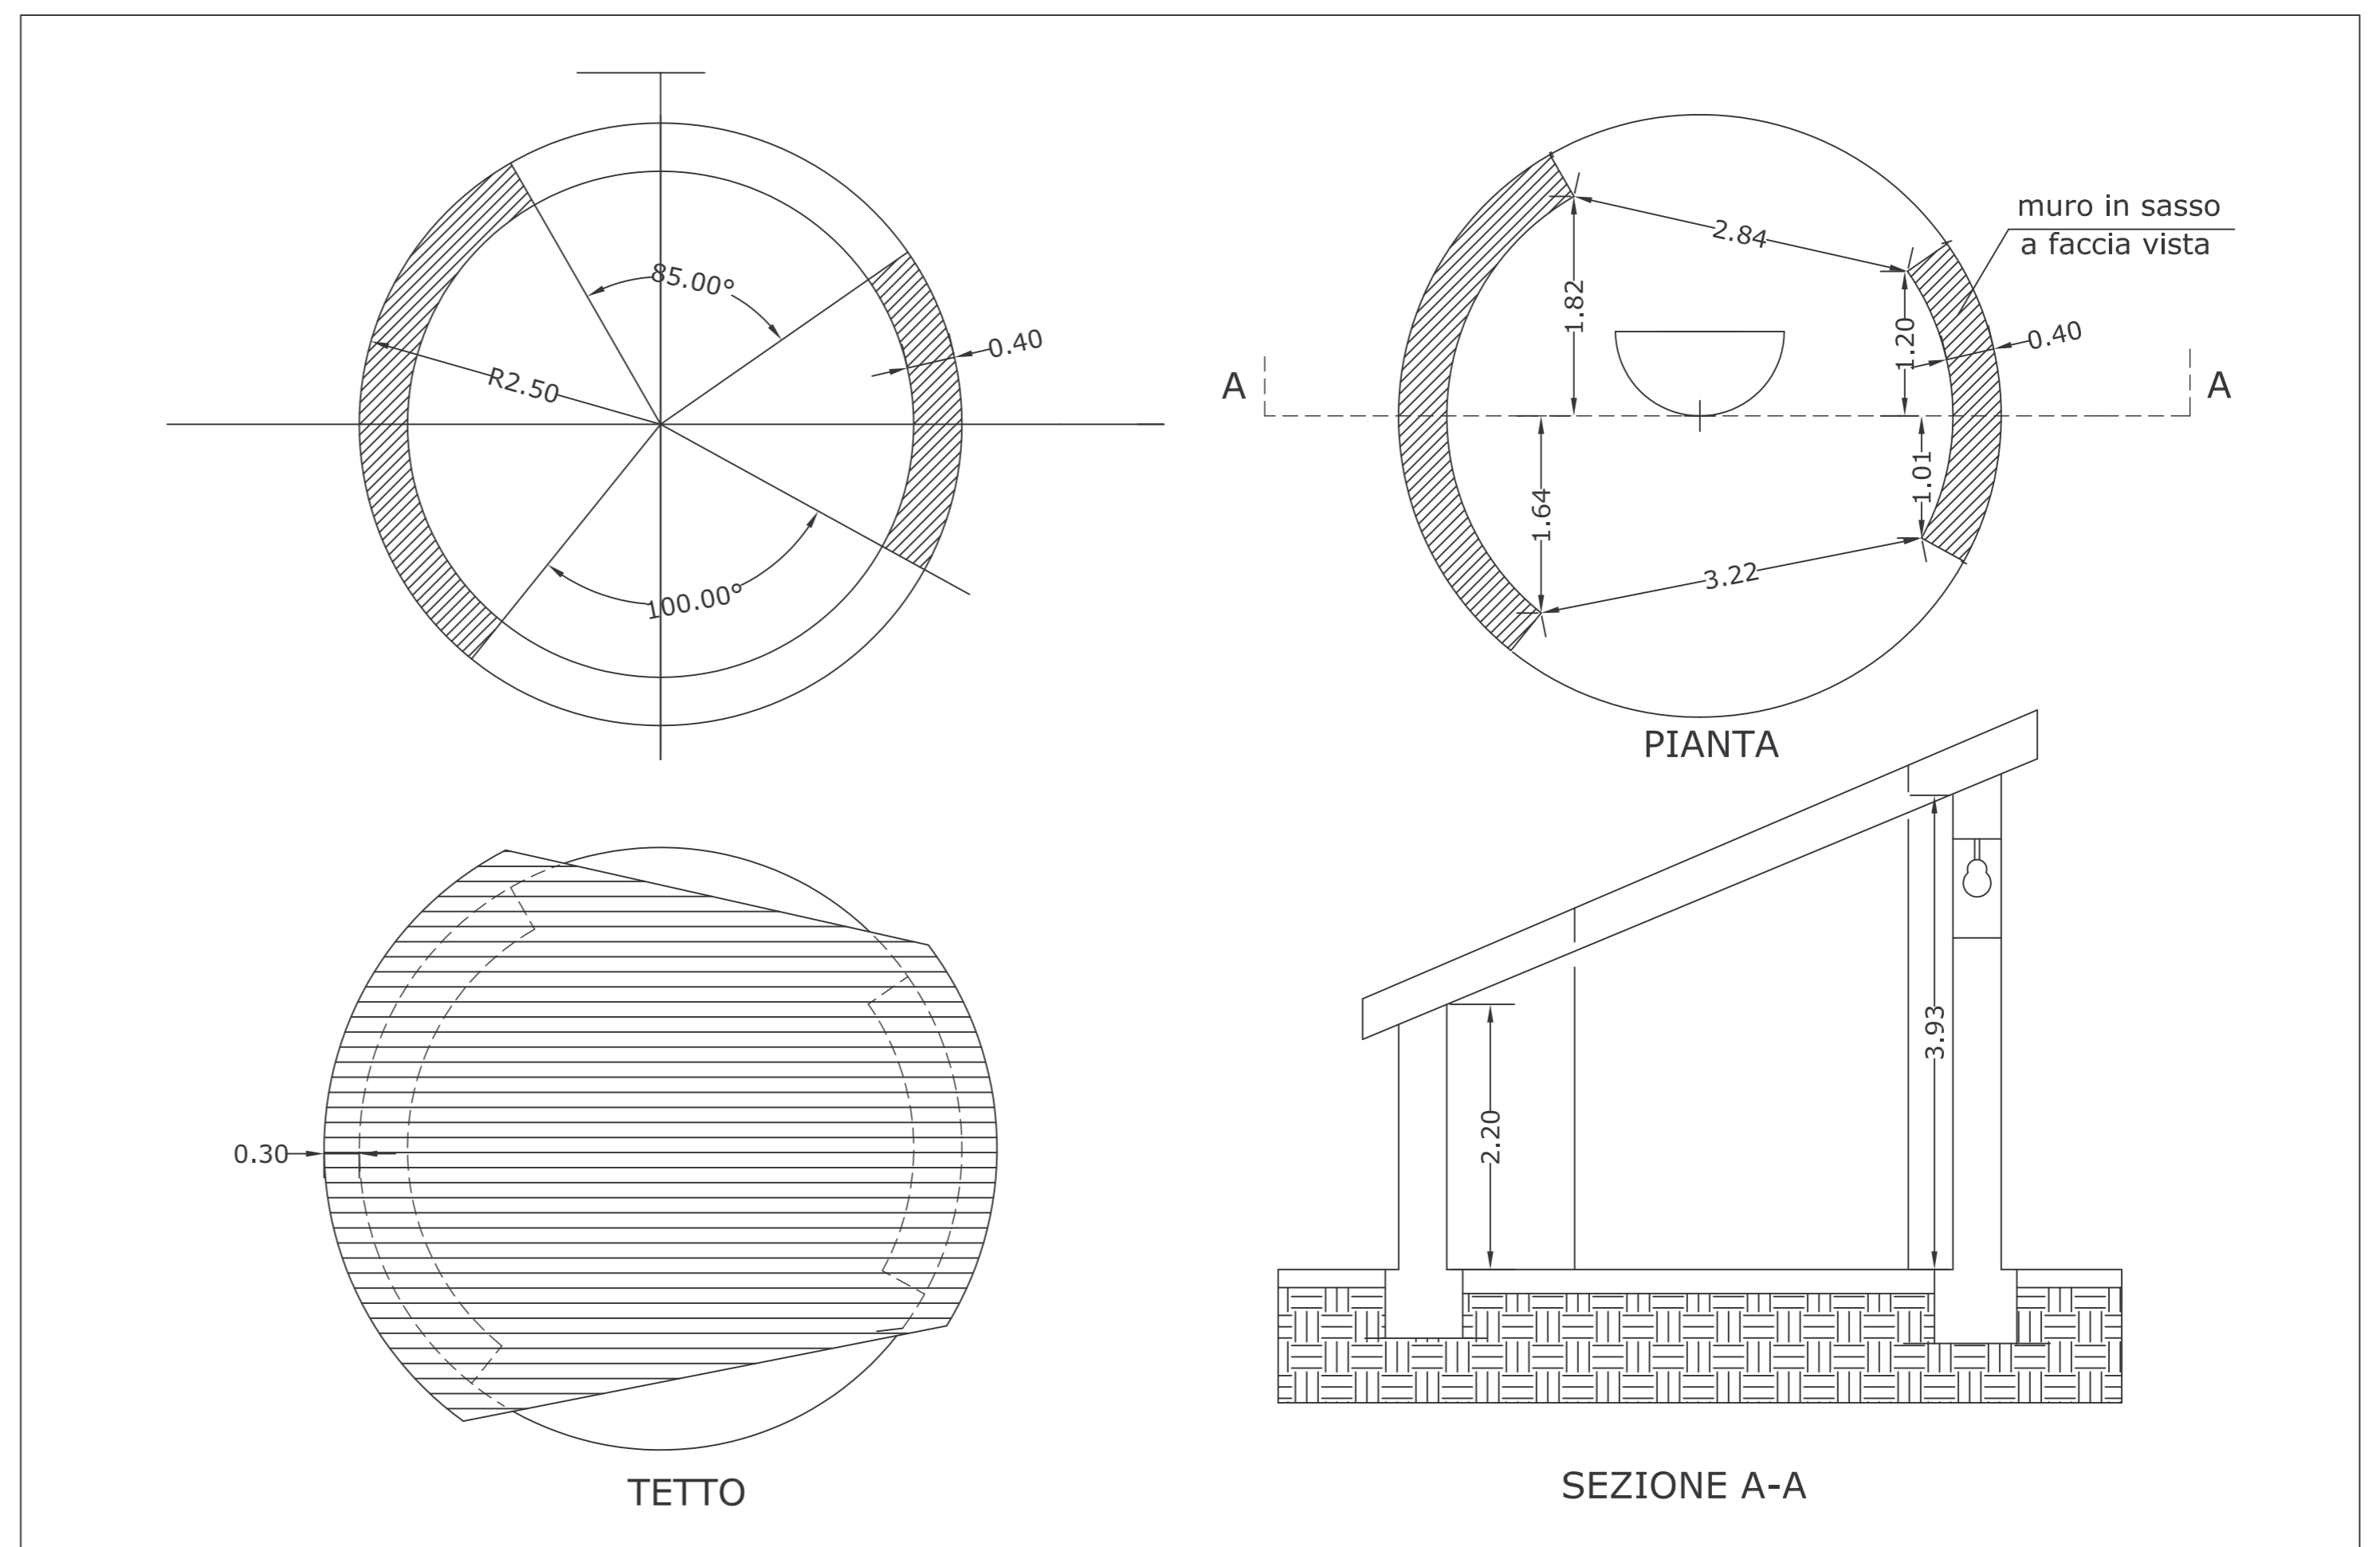

TETTO

SEZIONE A-A